


Votre projet est le nôtre !



Déploiement de la Cathédrale Notre Dame de Créteil (94) - Plus de 600 places

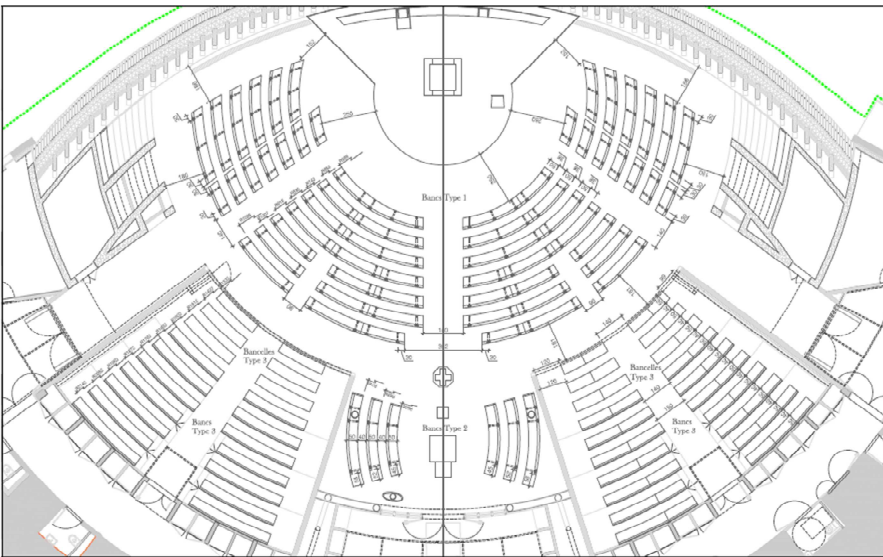

houssard mobilier FABRICANT	8 rue André Lurati 93007 AUBRECHES CEDEX Tél. 01 70 99 04 04 Fax. 01 70 99 04 00	www.houssardmob.fr contact: contact@houssardmob.fr	DESIGNATION	01-01 - IMPLANTATION DES BANCS	02	Plan de l'implantation des bancs et des quadrants d'implantation en 2D
			AFFAIRE : CATHEDRALE ND - CRETEIL (94)	DATE 10/08/2010	AUTEUR Alexis GERARD	Echelle 1/100

Ensemble
nous concevons votre projet !

- Etude- conseil - Conception
- Implantation
- Situation virtuelle en 3DS
- Fabrication
- Montage et installation sur site

CULTE & RECUEILLEMENT

houssard mobilier : c'est toute
une équipe à votre écoute

